


# A2 TYPE

## 占有面積

41.89㎡ (約12.67坪)

## バルコニー面積

3.04㎡ (約0.91坪)

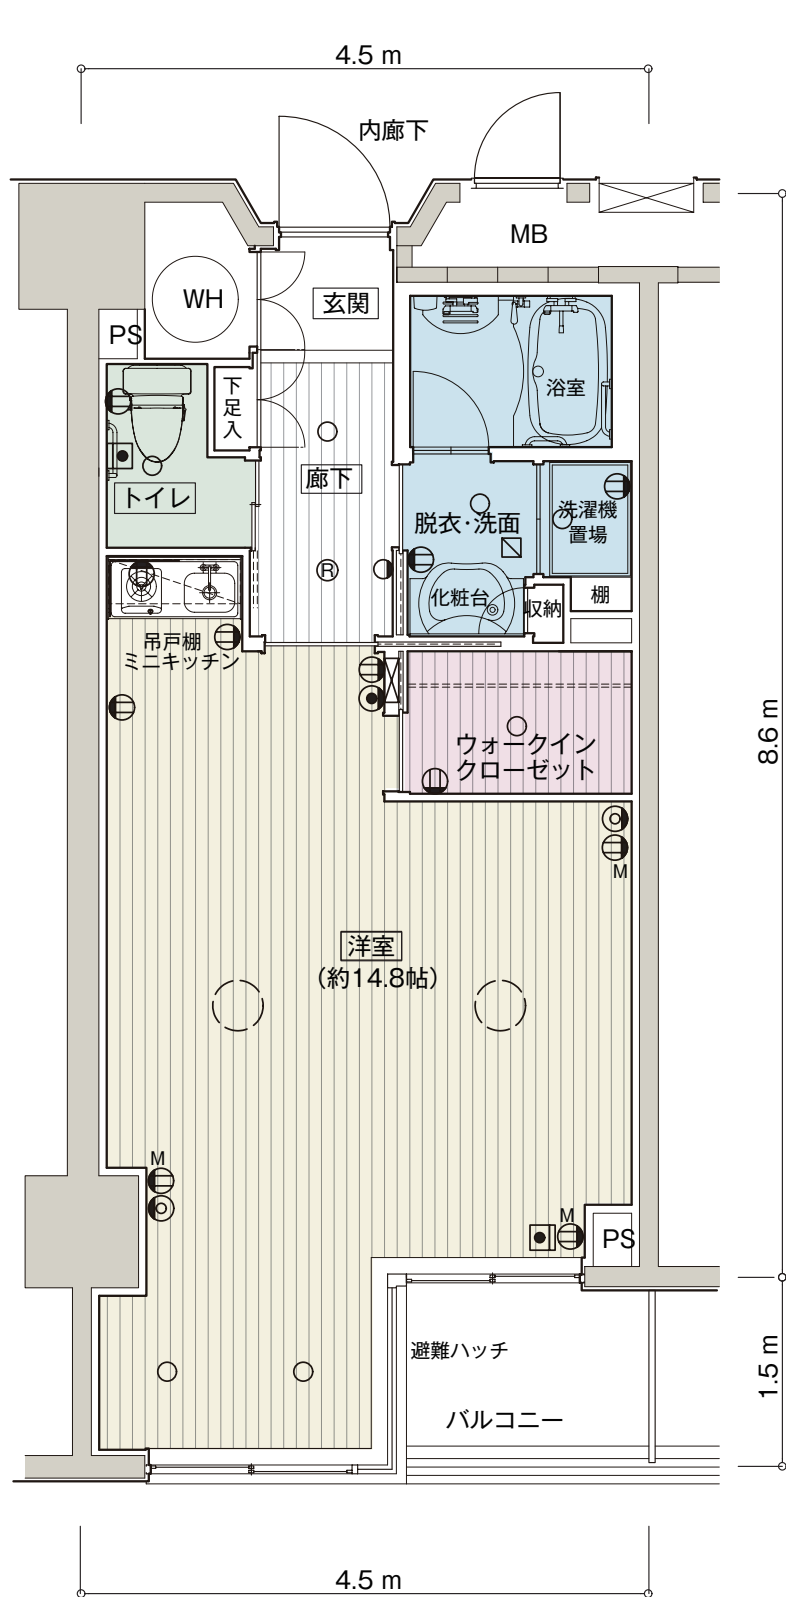

## ロイヤルライフ奥沢 本館

10階	サロン		食堂			厨房	
9階	B	A1	A2	A1'	C2	C1	D
8階	B'	A1	A2	A1'	C2	C1	D
7階	B	A1	A2	A1'	C2	C1	D
6階	B	A1	A2	A1'	C2	C1	D
5階	B	A1	A2	A1'	C2	C1	D
4階	B	A1	A2	A1'	C2	C1	D
3階	B	A1	A2	A1'	C2	C1	D
2階	B	A1	A2	A1'	C2	C1	E
1階	フロントロビー・事務室						
B1階	駐車場・機械室						