


C2 TYPE

占有面積
55.55㎡ (約16.8坪)

バルコニー面積
4.52㎡ (約1.36坪)

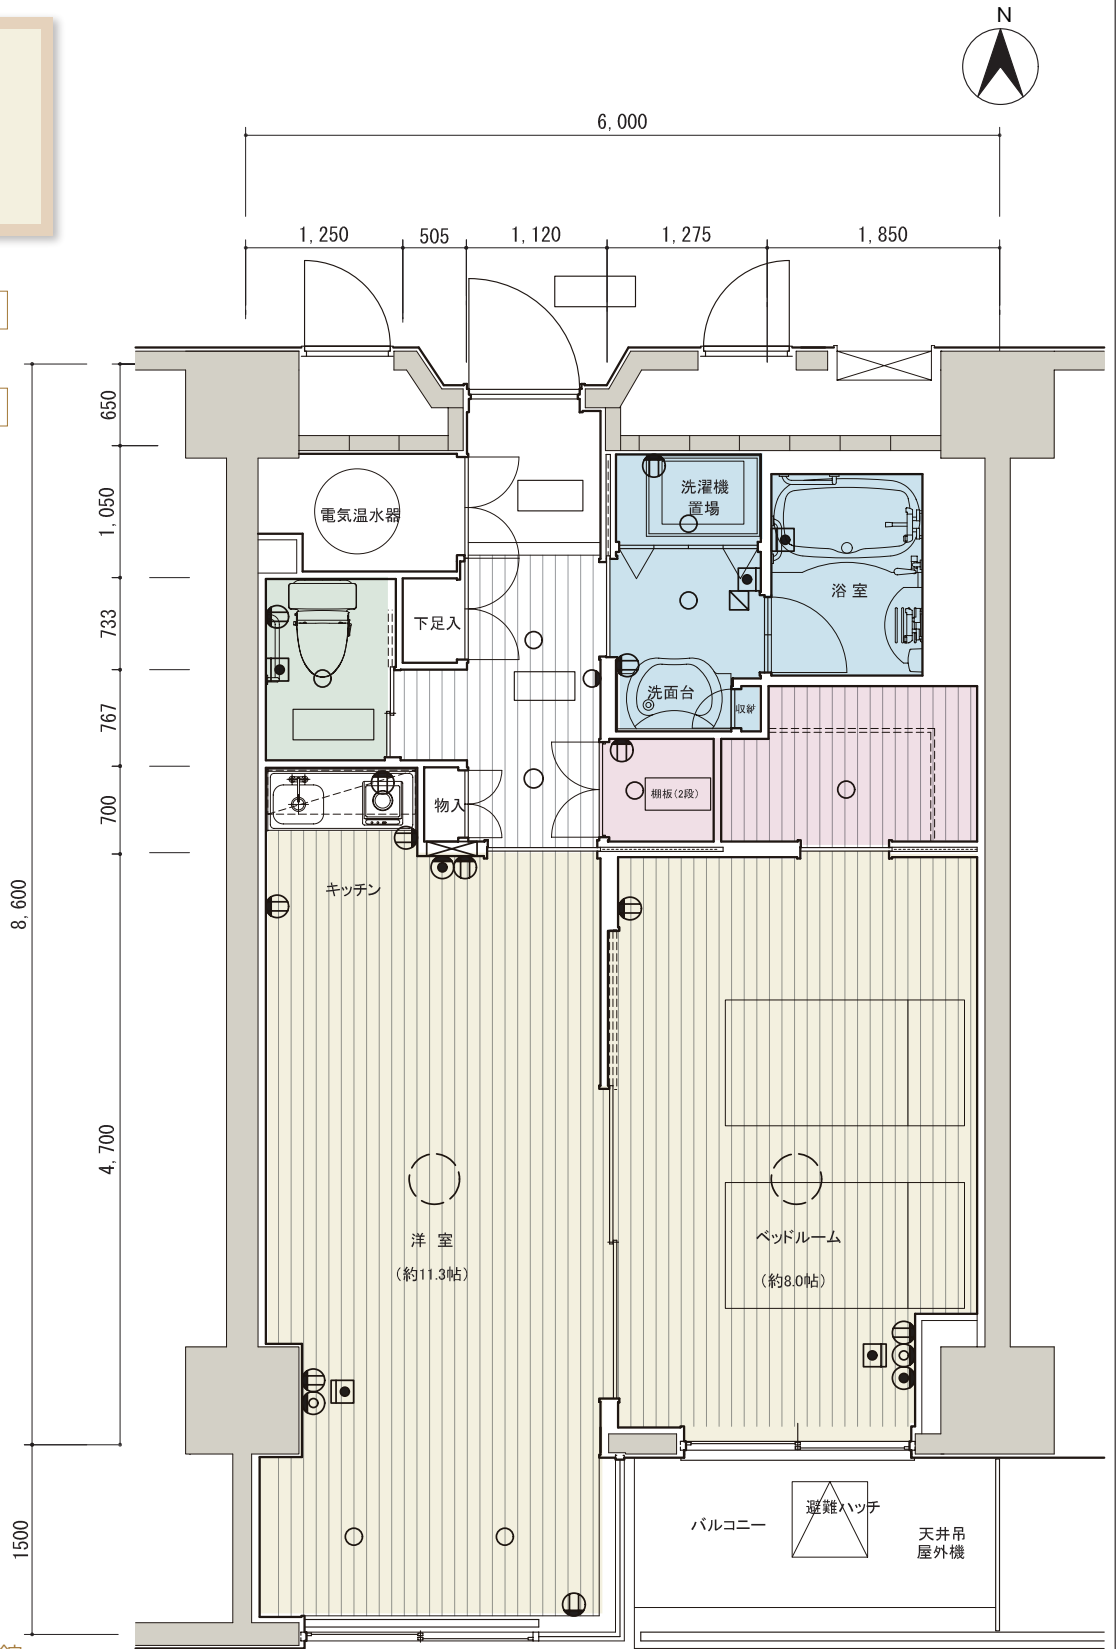

ロイヤルライフ奥沢 本館

10階	サロン		食堂			厨房	
9階	B	A1	A2	A1'	C2	C1	D
8階	B'	A1	A2	A1'	C2	C1	D
7階	B	A1	A2	A1'	C2	C1	D
6階	B	A1	A2	A1'	C2	C1	D
5階	B	A1	A2	A1'	C2	C1	D
4階	B	A1	A2	A1'	C2	C1	D
3階	B	A1	A2	A1'	C2	C1	D
2階	B	A1	A2	A1'	C2	C1	E
1階	フロントロビー・事務室						
B1階	駐車場・機械室						

