


E TYPE

占有面積
57.31㎡(約17.33坪)

バルコニー面積
1.54㎡(約0.46坪)

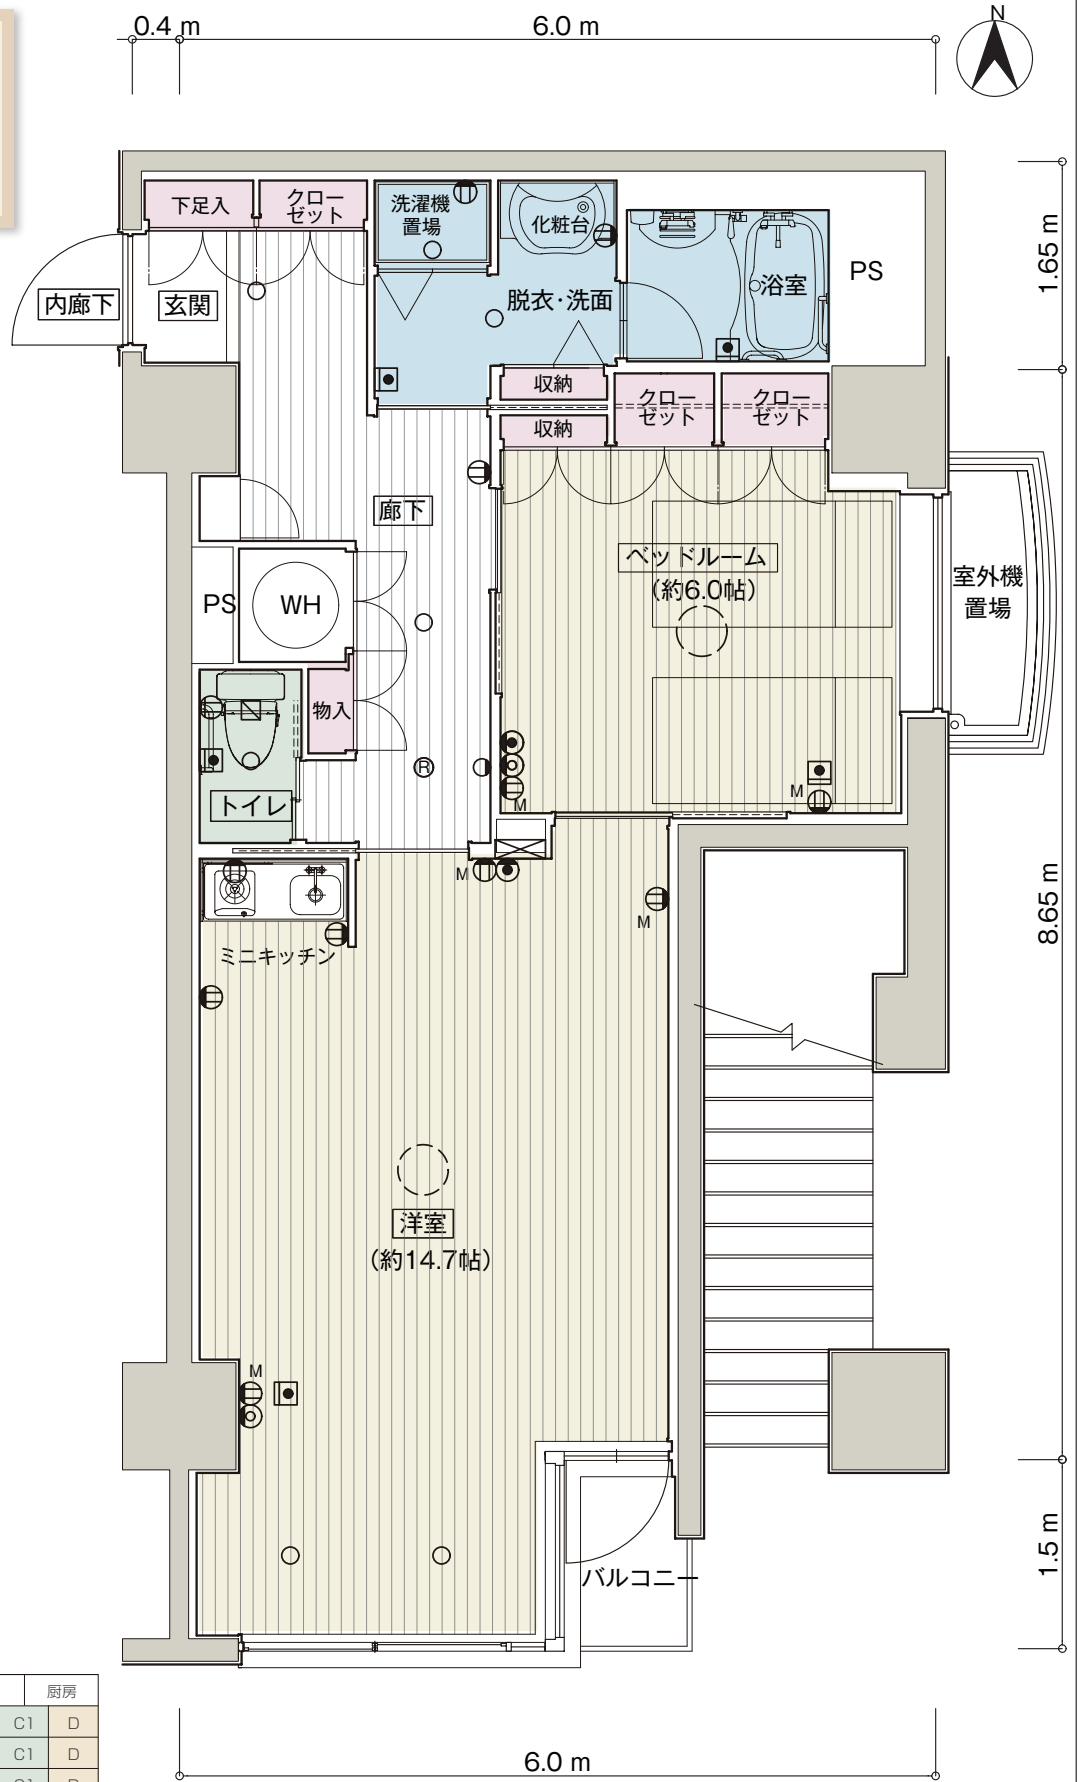

ロイヤルライフ奥沢 本館

階	サロ	食 堂				厨 房	
10階							
9階	B	A1	A2	A1'	C2	C1	D
8階	B'	A1	A2	A1'	C2	C1	D
7階	B	A1	A2	A1'	C2	C1	D
6階	B	A1	A2	A1'	C2	C1	D
5階	B	A1	A2	A1'	C2	C1	D
4階	B	A1	A2	A1'	C2	C1	D
3階	B	A1	A2	A1'	C2	C1	D
2階	B	A1	A2	A1'	C2	C1	E
1階	フロントロビー・事務室						
B1階	駐車場・機械室						